


SINALIZAÇÃO SINGULAR - 40x28cm

Obs. Fazer 01 protótipo para ser aprovado pela fiscalização

TUBO RETANGULAR PADRÃO PU 351 ALCOA
18.5X40.0mm ESPESSURA 1.5mm
EM ALUMÍNIO ANODIZADO NATURAL
COLADO NO MDF COM FITA DUPLA FACE


PLACA EM MDF 9mm
COM PINTURA TIPO GOFRATO
COR BRANCO GELO

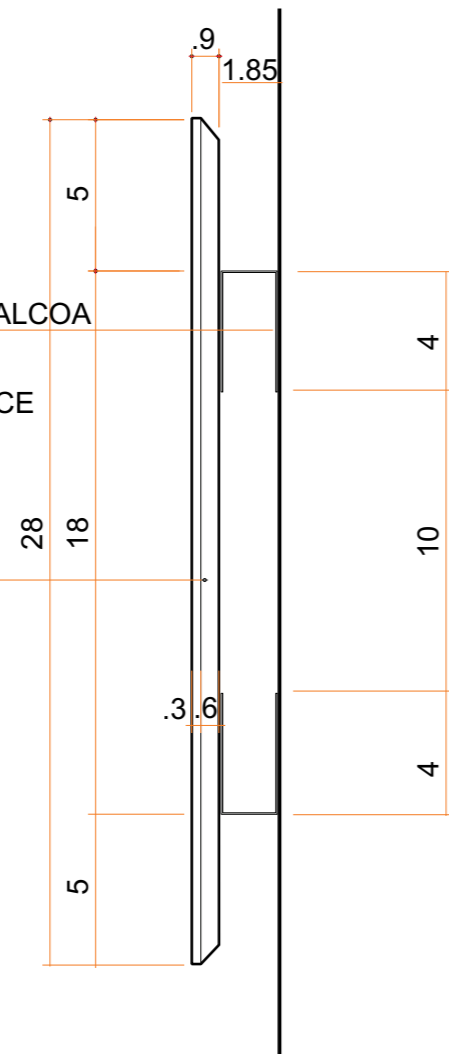

ELEVAÇÃO LATERAL
ESCALA 1:2.5



ELEVAÇÃO FRONTAL
ESCALA 1:2.5

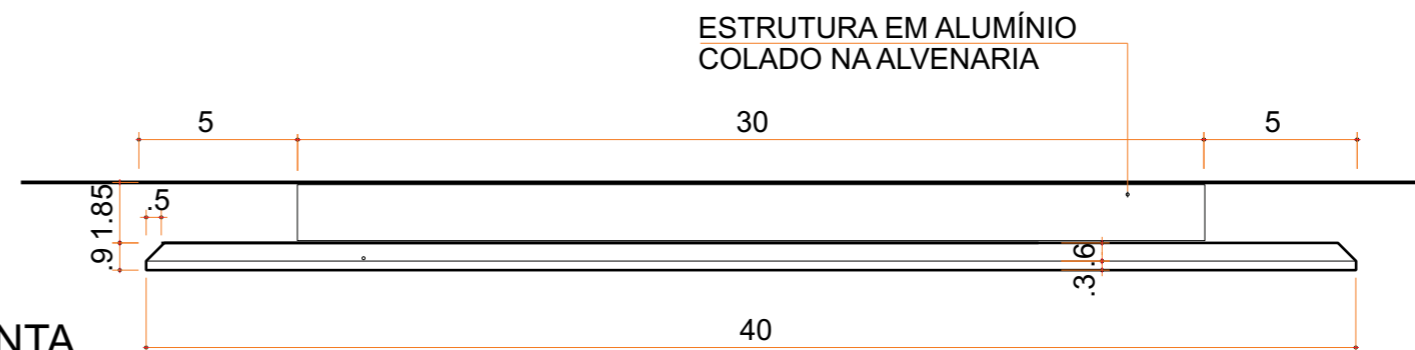


PLANTA
ESCALA 1:2.5

ESTRUTURA EM ALUMÍNIO
COLADO NA ALVENARIA


SINALIZAÇÃO SINGULAR - 40x28cm

LETRA ARIAL BOLD SERIGRAFADA
COR PRETA

PLACA EM MDF 9mm
COM PINTURA TIPO GOFRATO
COR BRANCO GELO

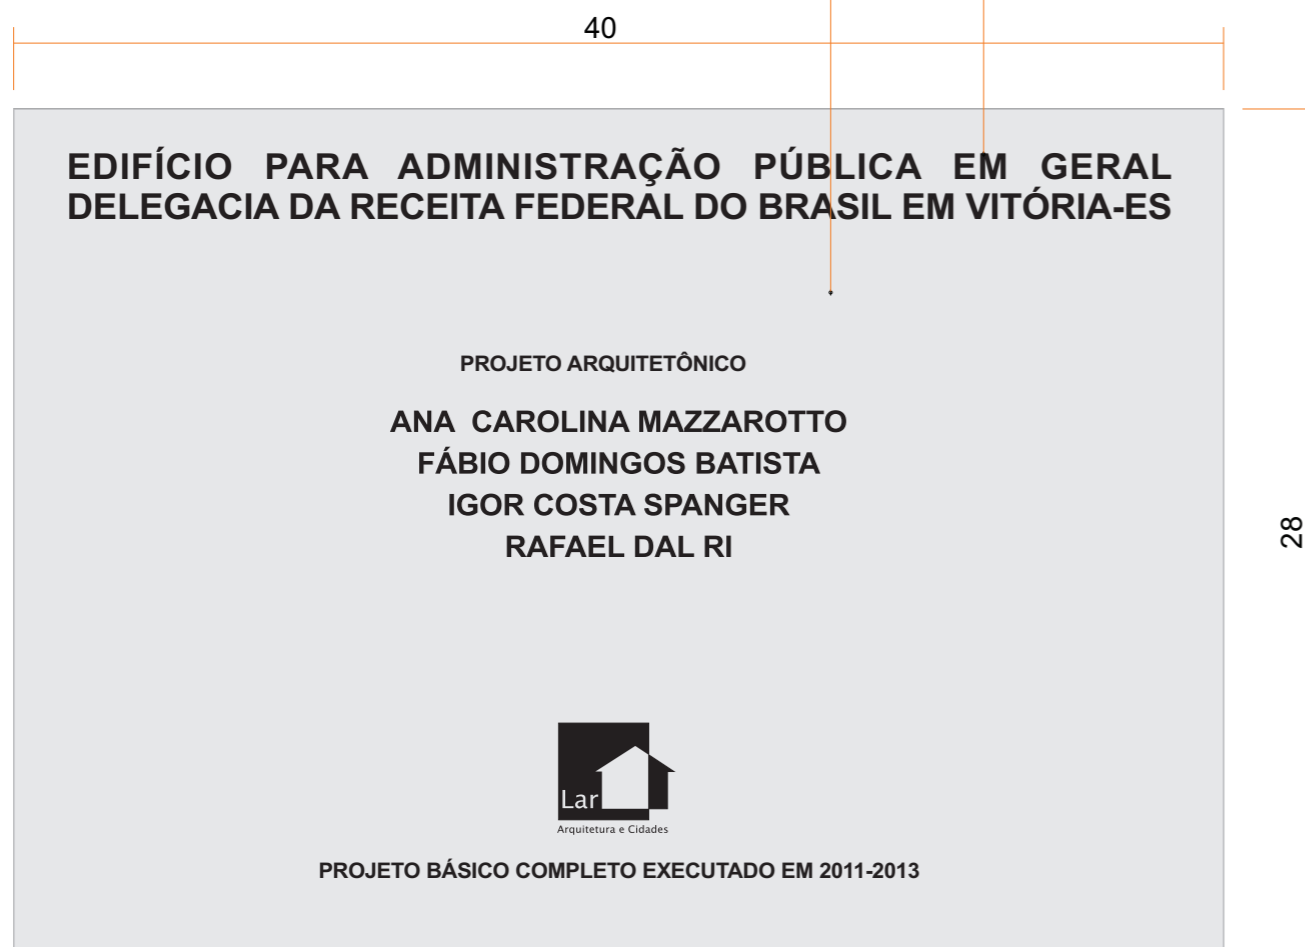

ELEVAÇÃO FRONTAL
ESCALA 1:2.5

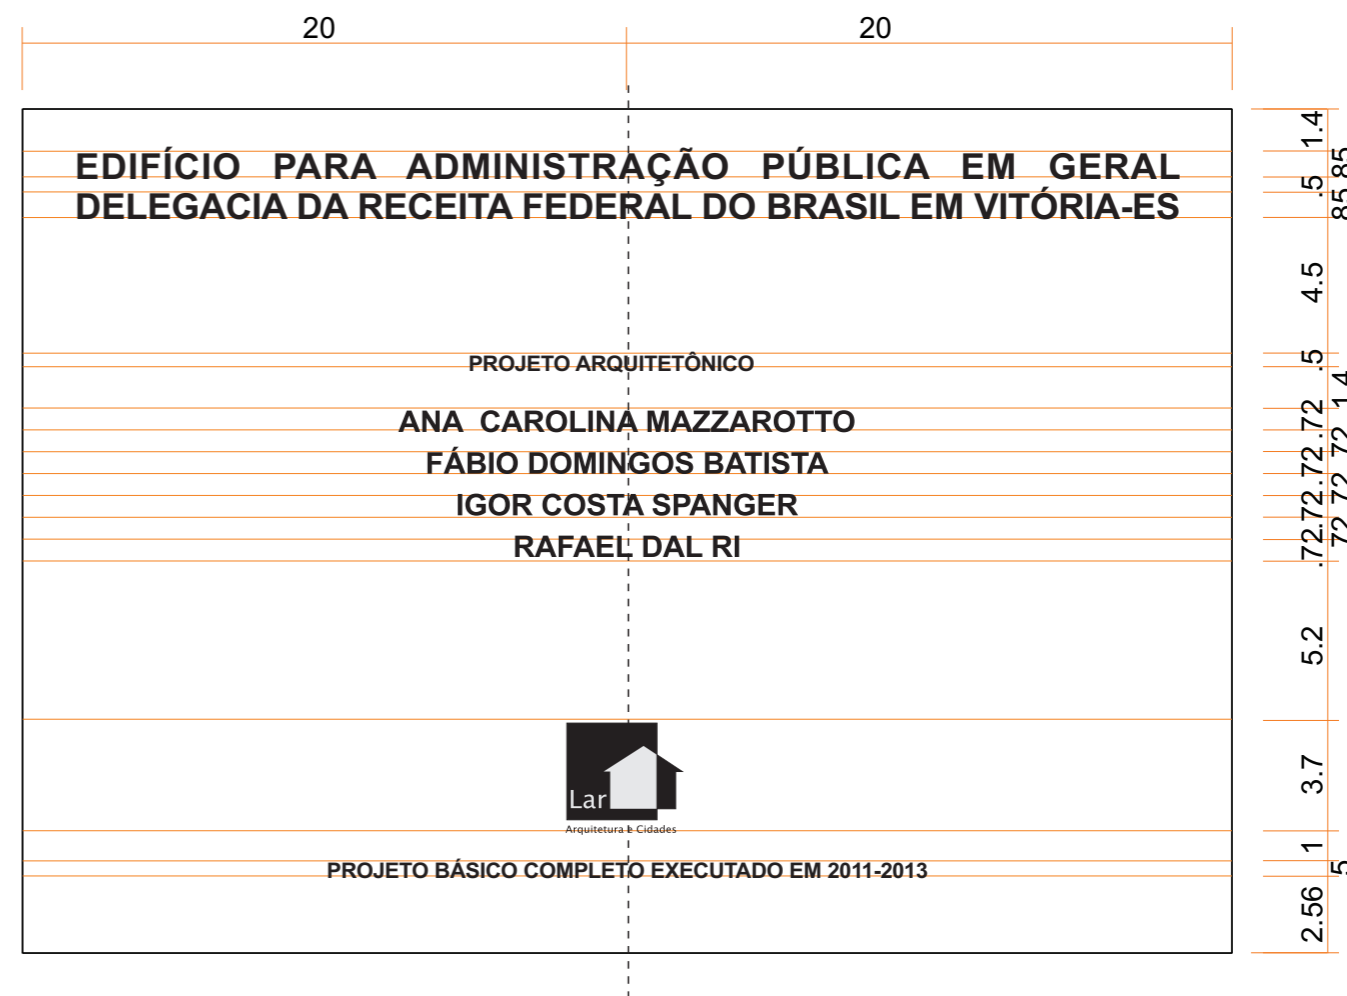

ELEVAÇÃO FRONTAL
ESCALA 1:2.5

PROJETO DE COMUNICAÇÃO VISUAL

SINALIZAÇÃO ESPECIAL

SINALIZAÇÃO SINGULAR - 40x28cm



160

SINALIZAÇÃO SINGULAR - Térreo - Circulação Hall
ESCALA 1:20

SINALIZAÇÃO SINGULAR - 40x28cm

EDIFÍCIO PARA ADMINISTRAÇÃO PÚBLICA EM GERAL DELEGACIA DA RECEITA FEDERAL DO BRASIL EM VITÓRIA-ES

PROJETO ARQUITETÔNICO

ANA CAROLINA MAZZAROTTO
FÁBIO DOMINGOS BATISTA
IGOR COSTA SPANGER
RAFAEL DAL RI



PROJETO BÁSICO COMPLETO EXECUTADO EM 2011-2013

ELEVAÇÃO FRONTAL
ESCALA 1:2

PROJETO DE COMUNICAÇÃO VISUAL

SINALIZAÇÃO ESPECIAL